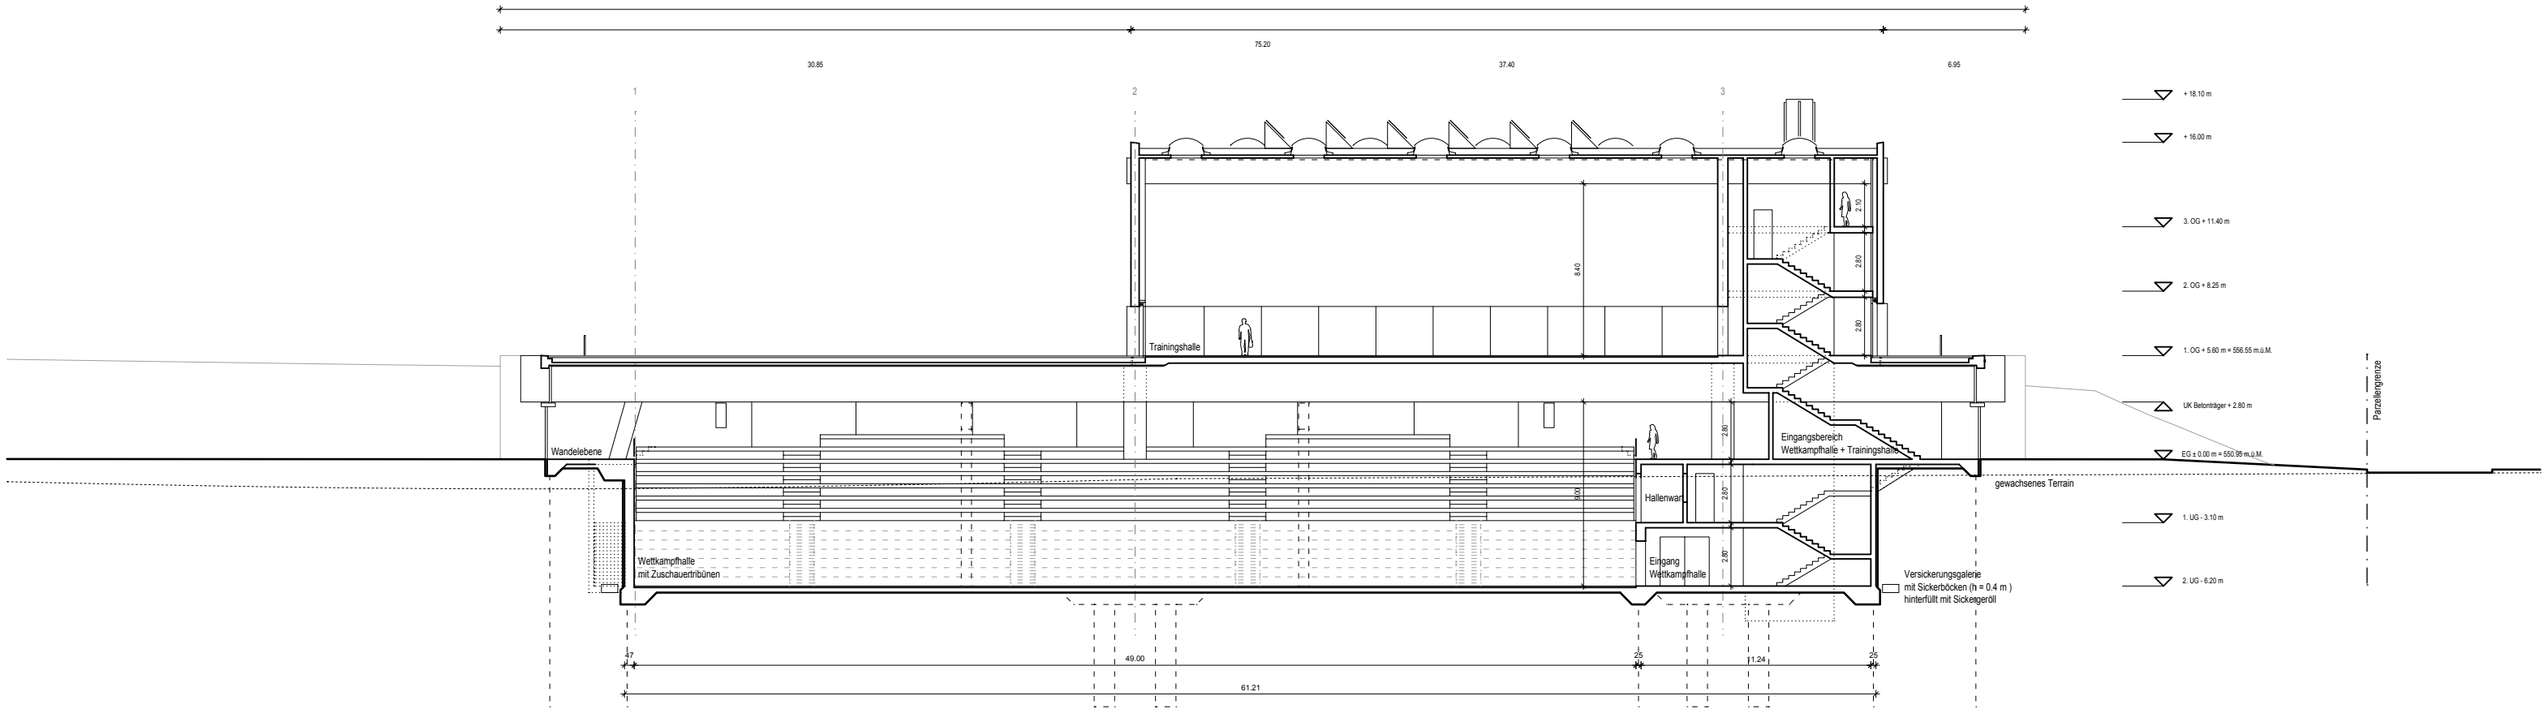

SPORTHALLEN WEISSENSTEIN

Planbezeichnung:

Schnitt CC

Planstand: **11.04.2011**

Bauphase: Baueingabe

Bauherrschaft:

SpoHaWe AG
Zeughausstrasse 18, Postfach
3000 Bern 7
Tel. / Fax 031

Projektverfasser:

PENZEL VALIER AG

EDENSTRASSE 16
CH-8045 ZÜRICH
mail@penzel.ch

T +41 43 277 40 10
F +41 43 277 40 11